


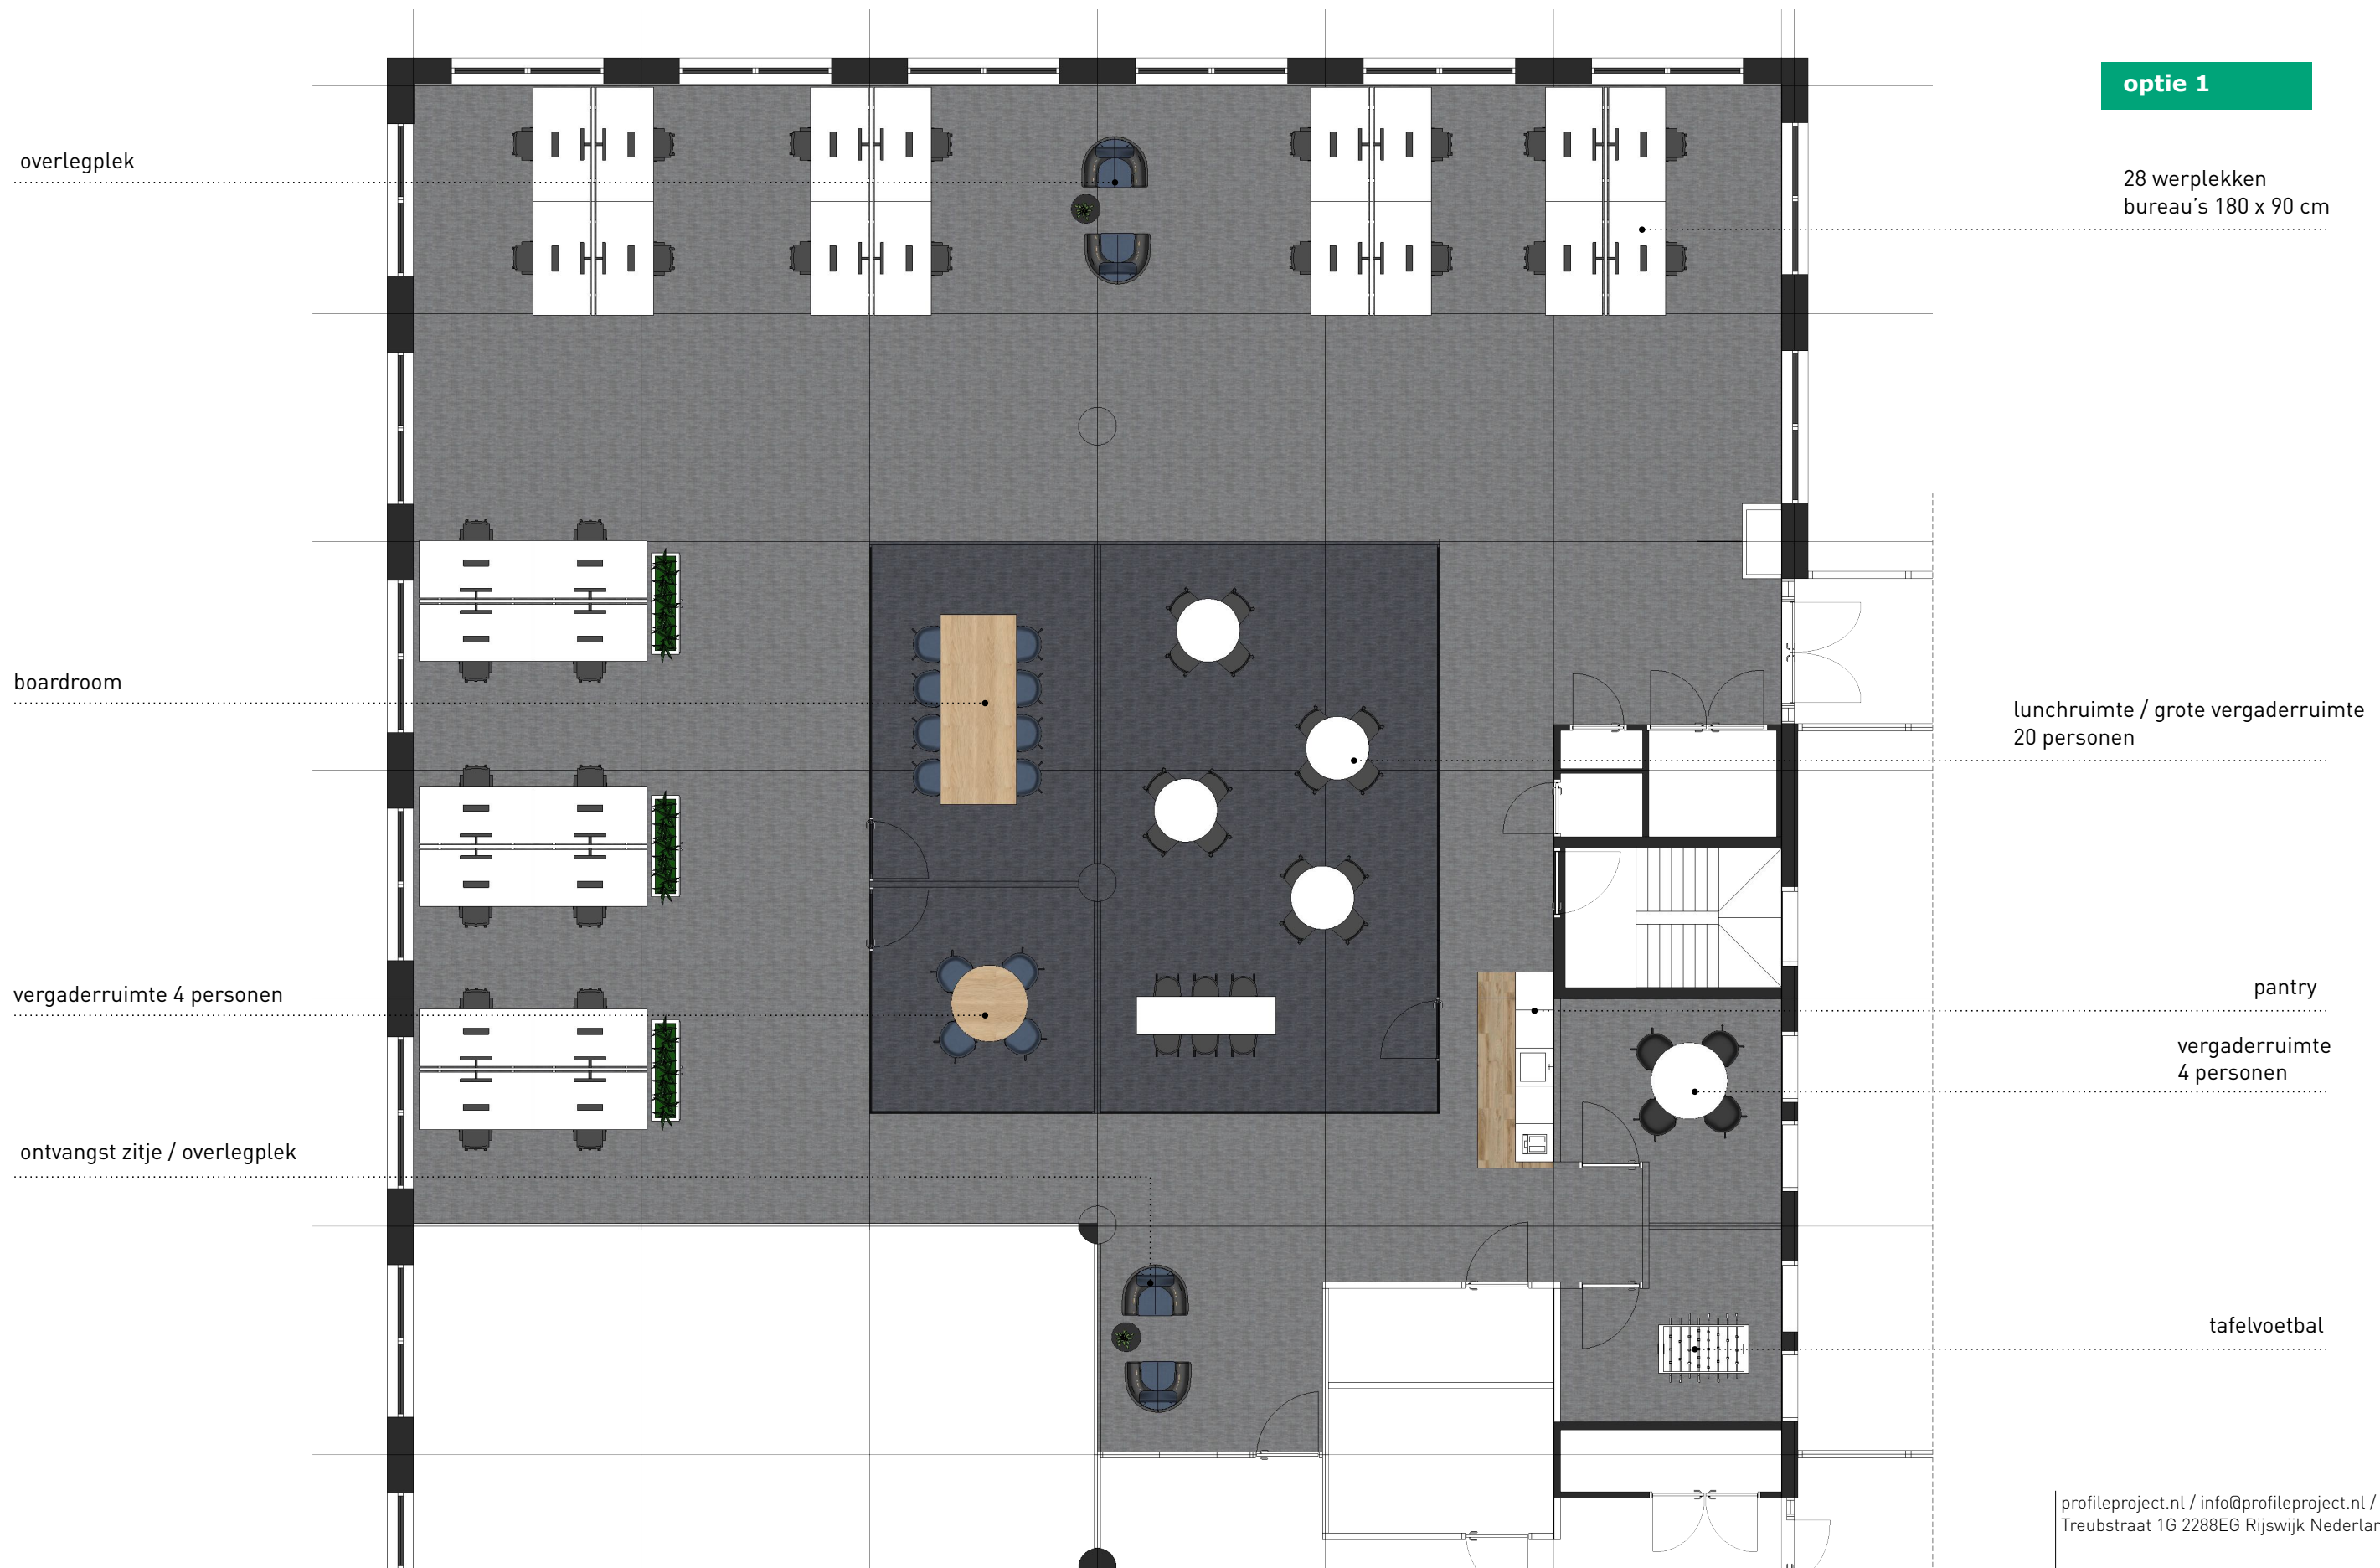

profileproject.nl / info@profileproject.nl / 0703909590
Treubstraat 1G 2288EG Rijswijk Nederland

tekeningnaam **Plattegrond nieuwe situatie vd2**
projectmedewerkers
schaal & formaat **1:100 @ A3**
documentdatum **13-03-2018**

Copyright en eigendom van Profile Project. Tekening onder voorbehoud.
Aan deze tekening kunnen geen rechten worden ontleend.

plgr001nwe